




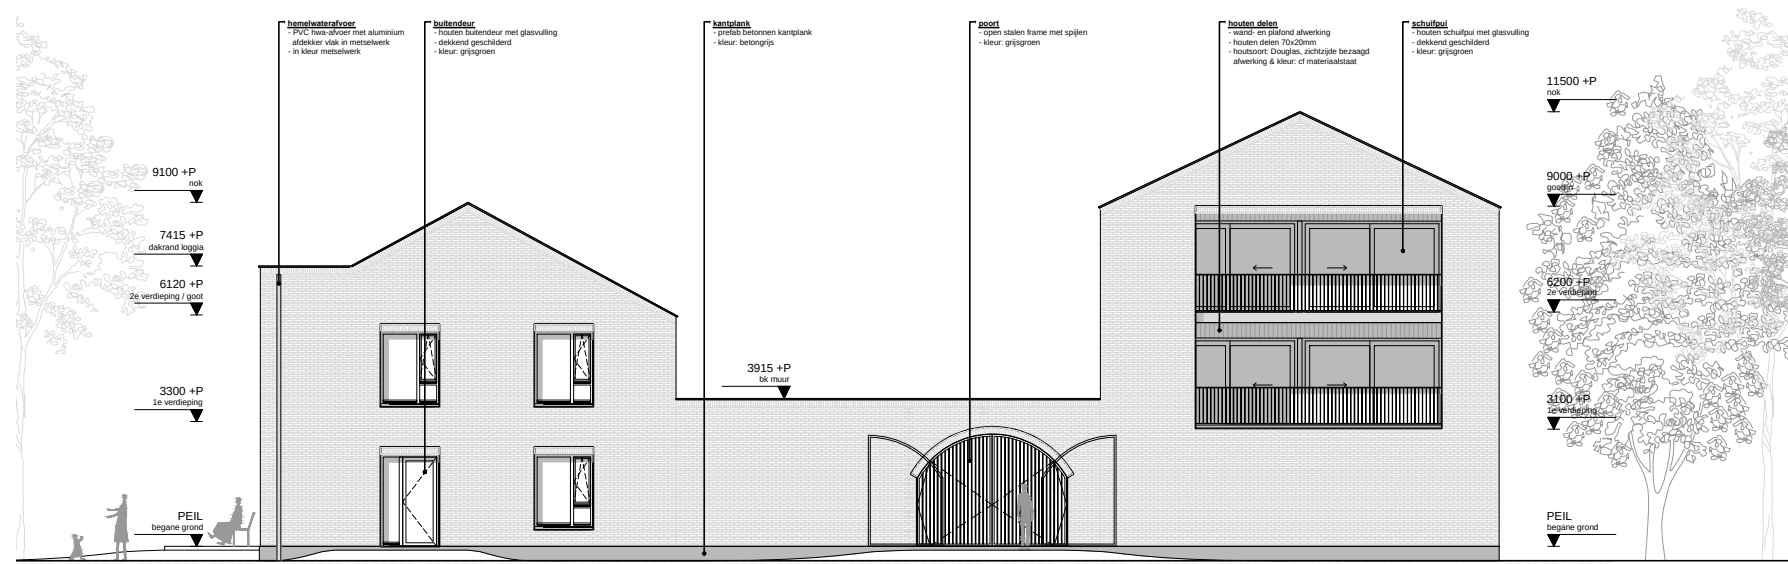


oostgevel 1:200

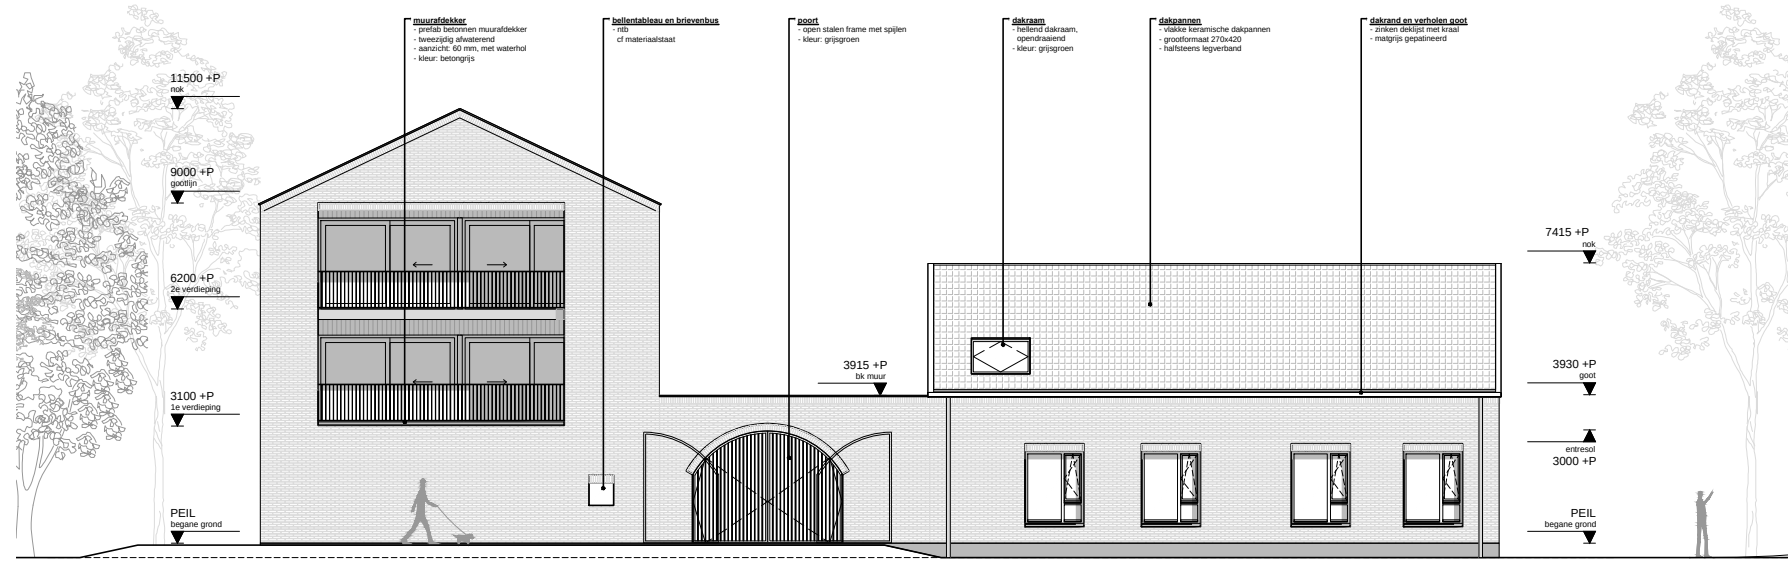


westgevel 1:200

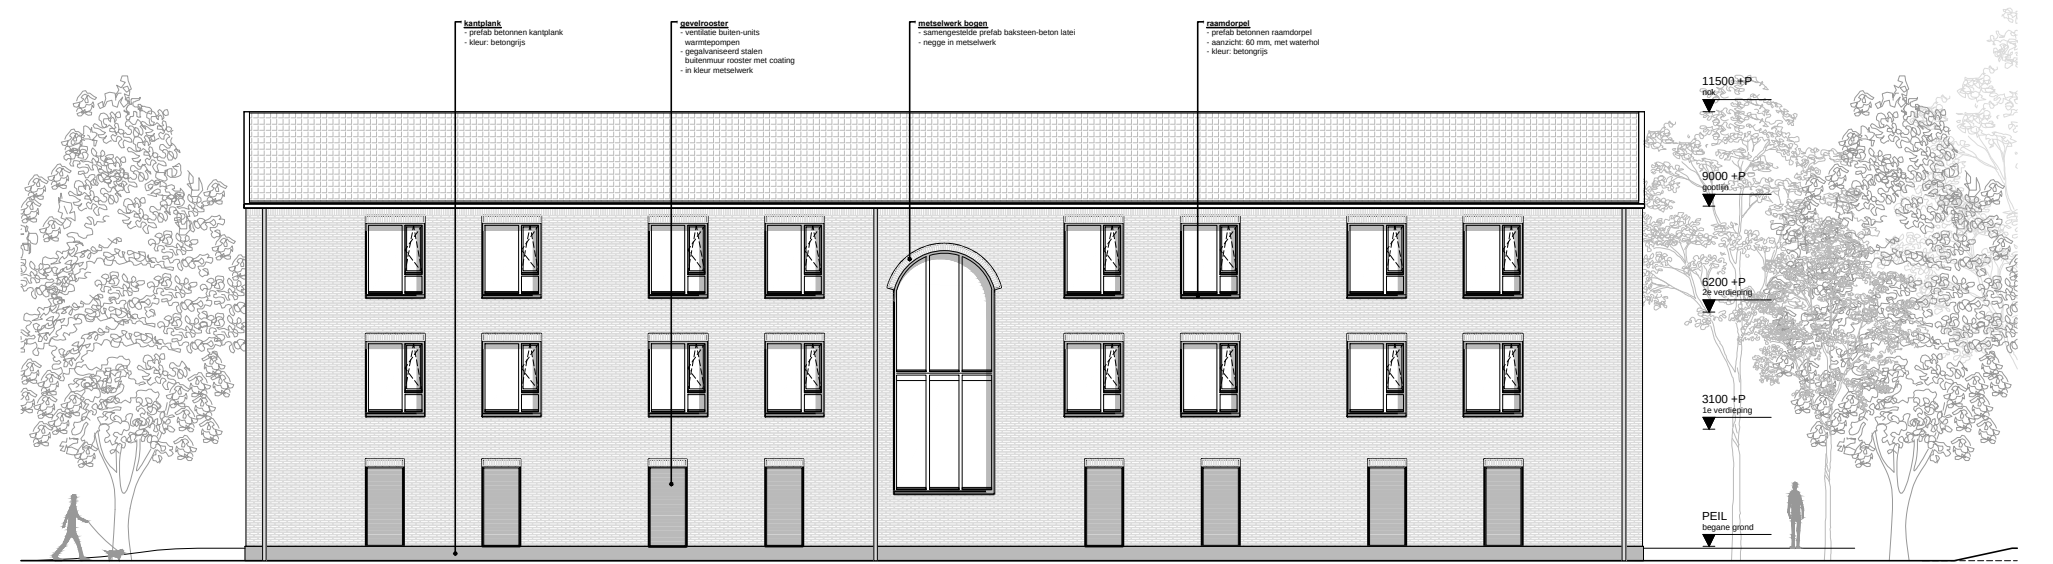


noordgevel 1:200

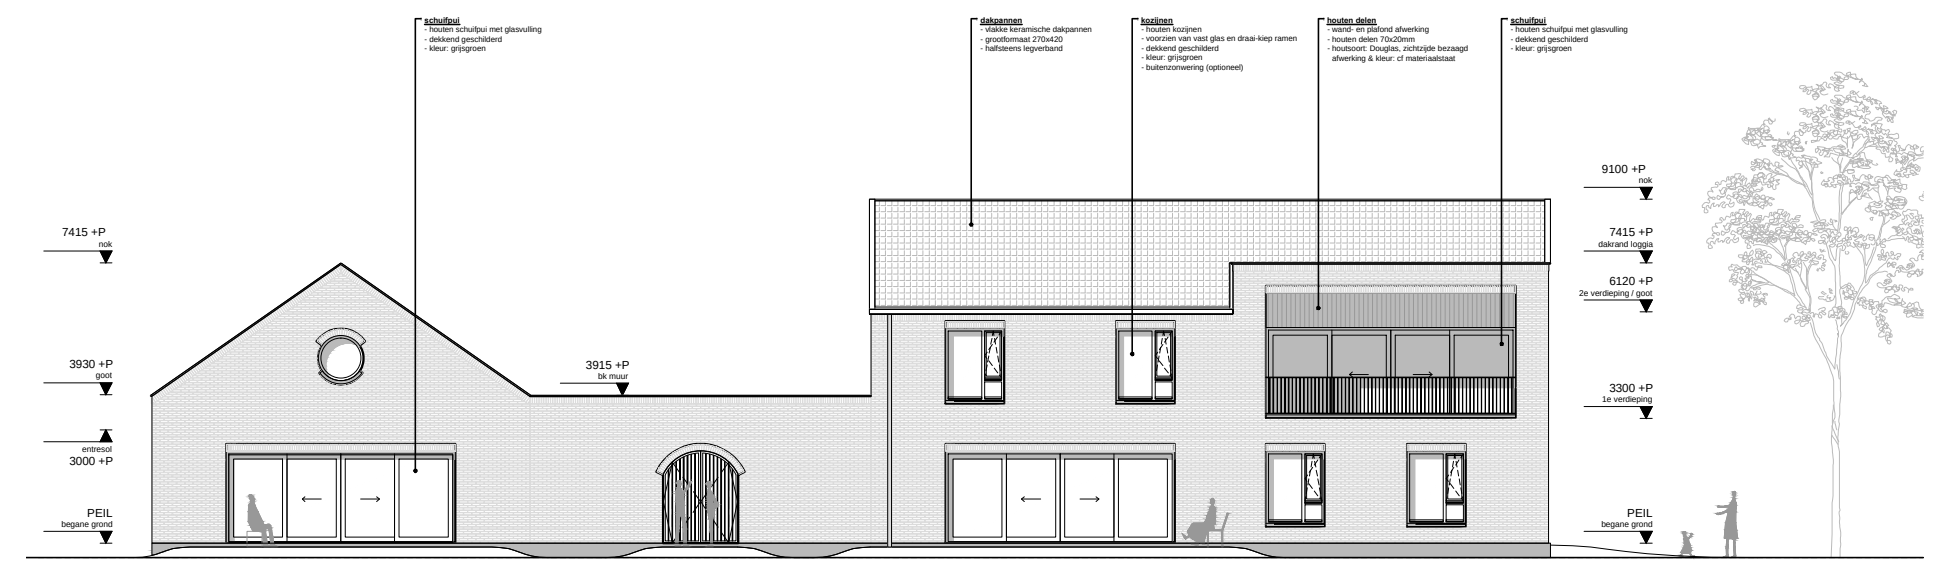


zuidgevel 1:200

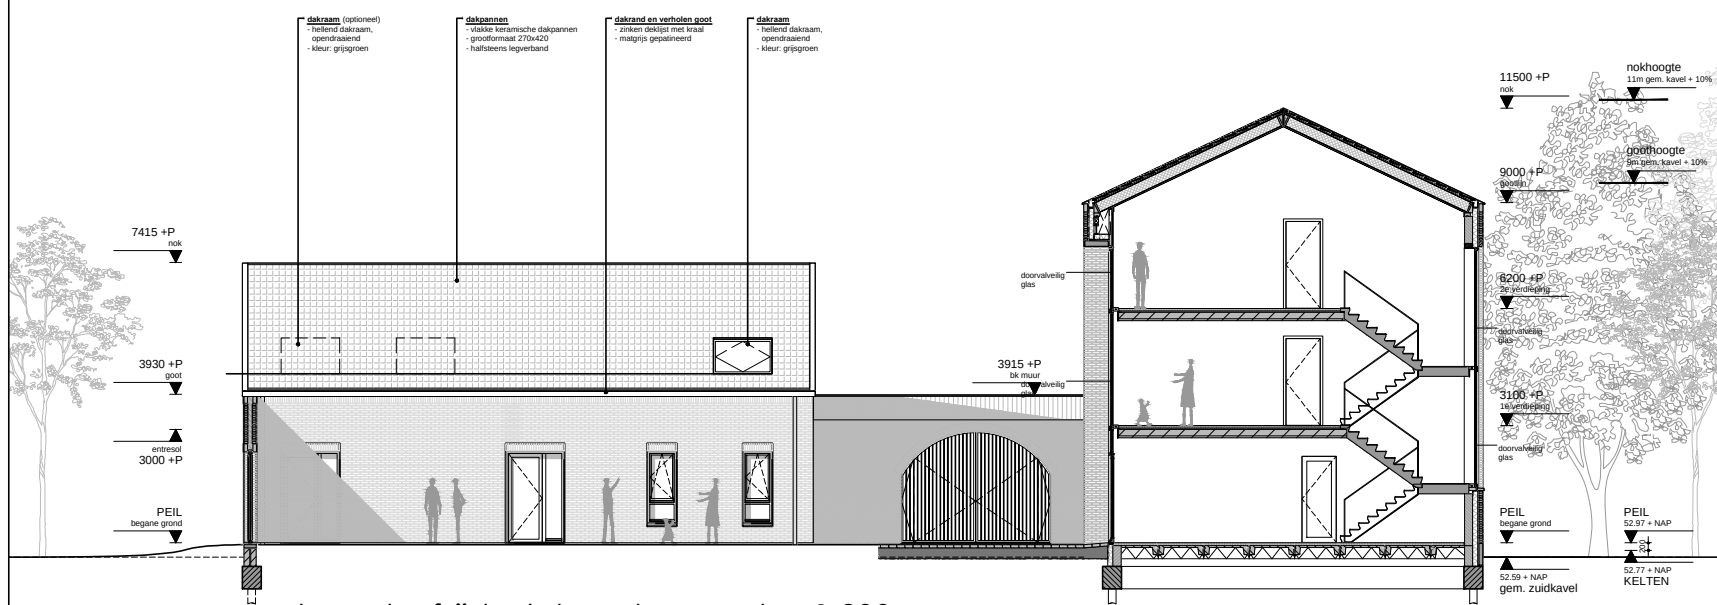


oostgevel erfzijde / dwaardoorsnede 1:200

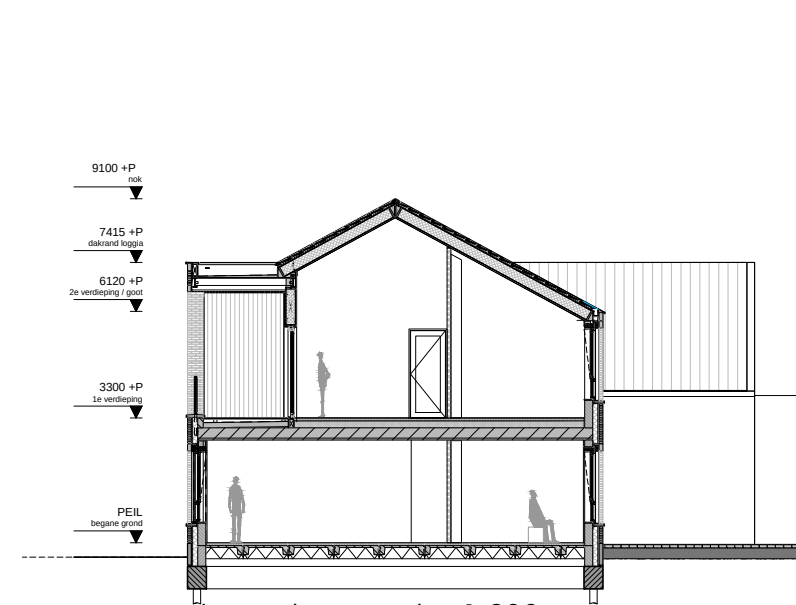


dwaardoorsnede 1:200

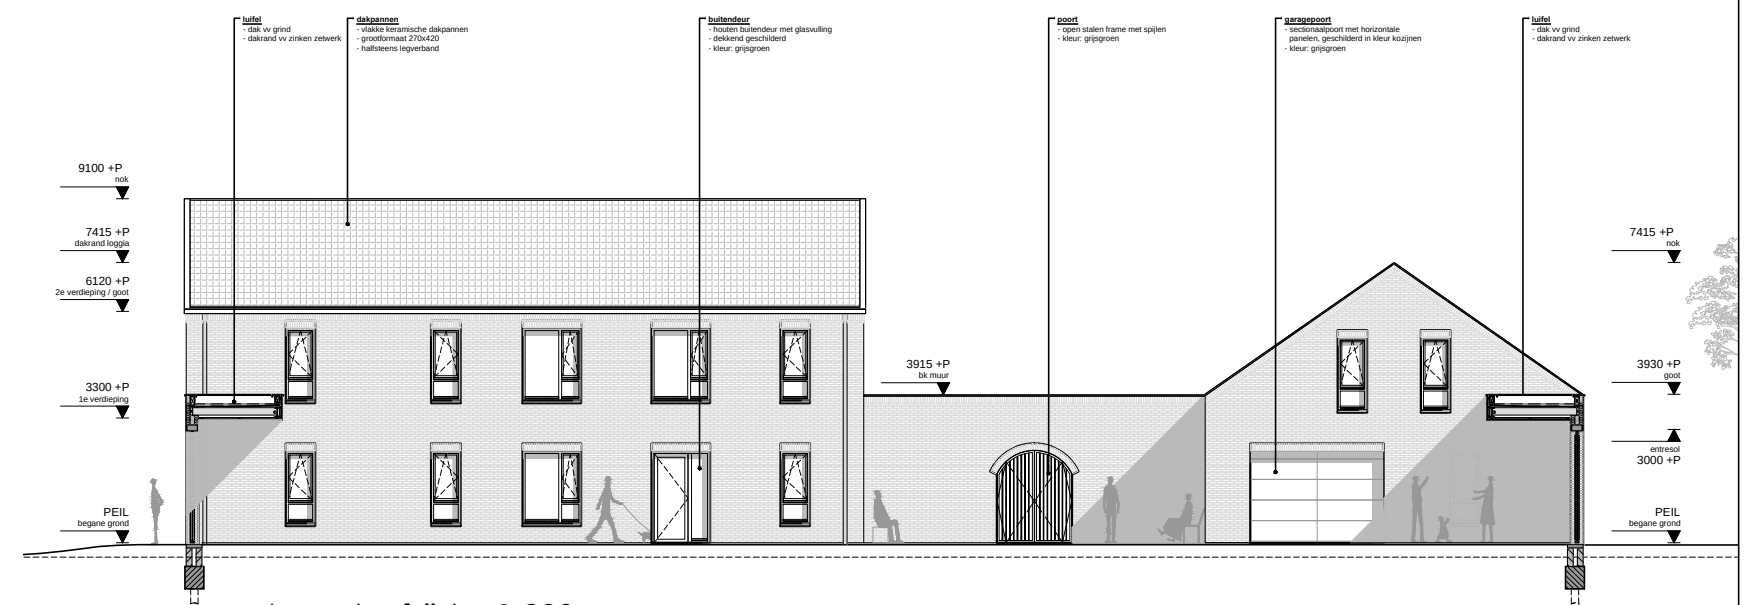


noordgevel erfzijde 1:200

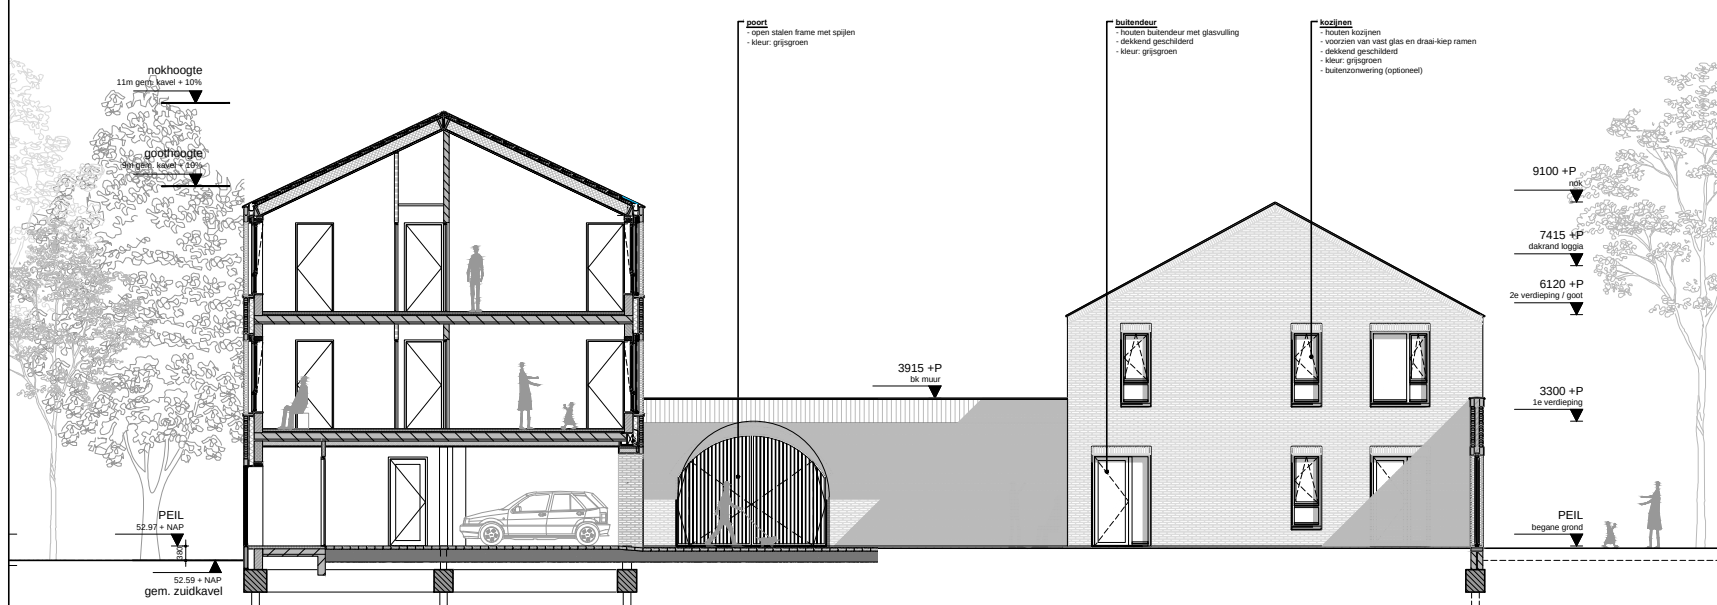

westgevel erfzijde / dwaardoorsnede 1:200

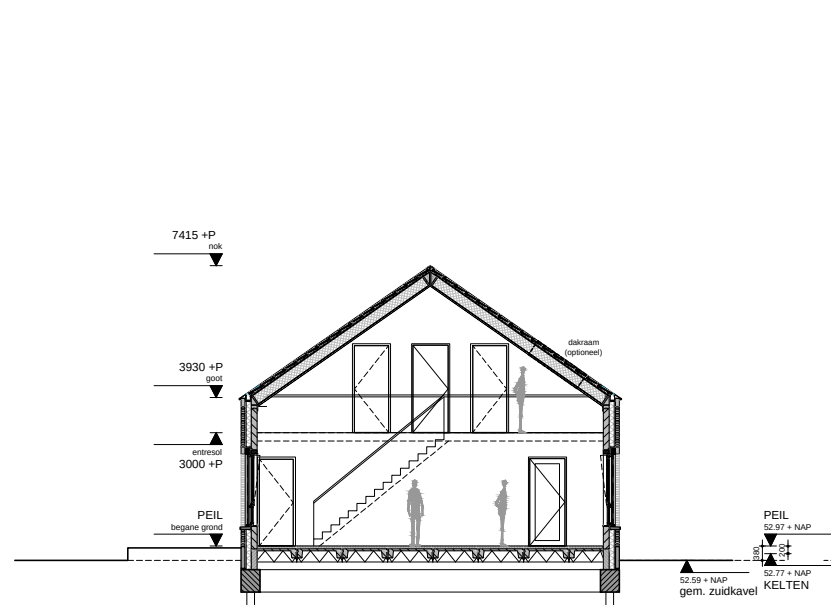

dwaardoorsnede 1:200

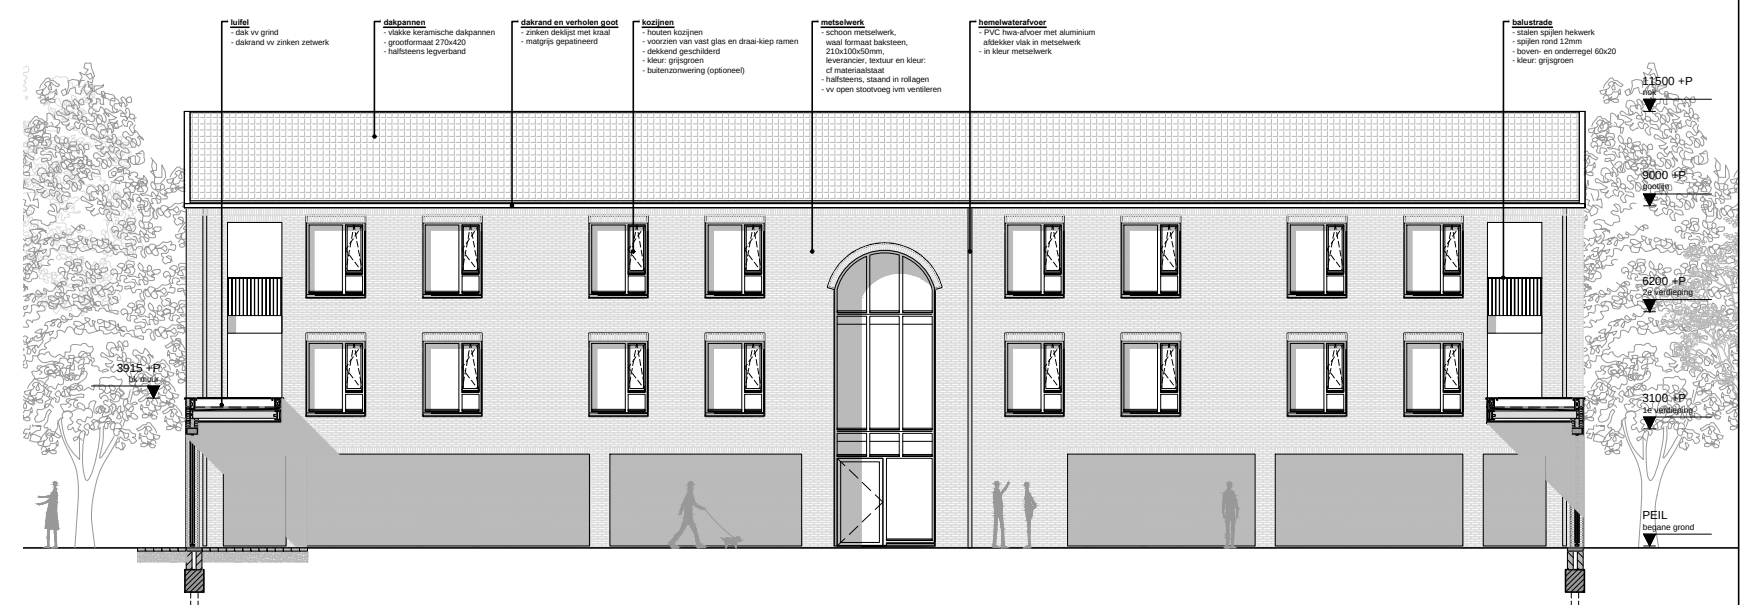

zuidgevel erfzijde 1:200