


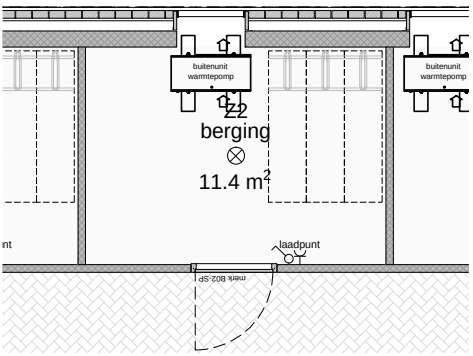


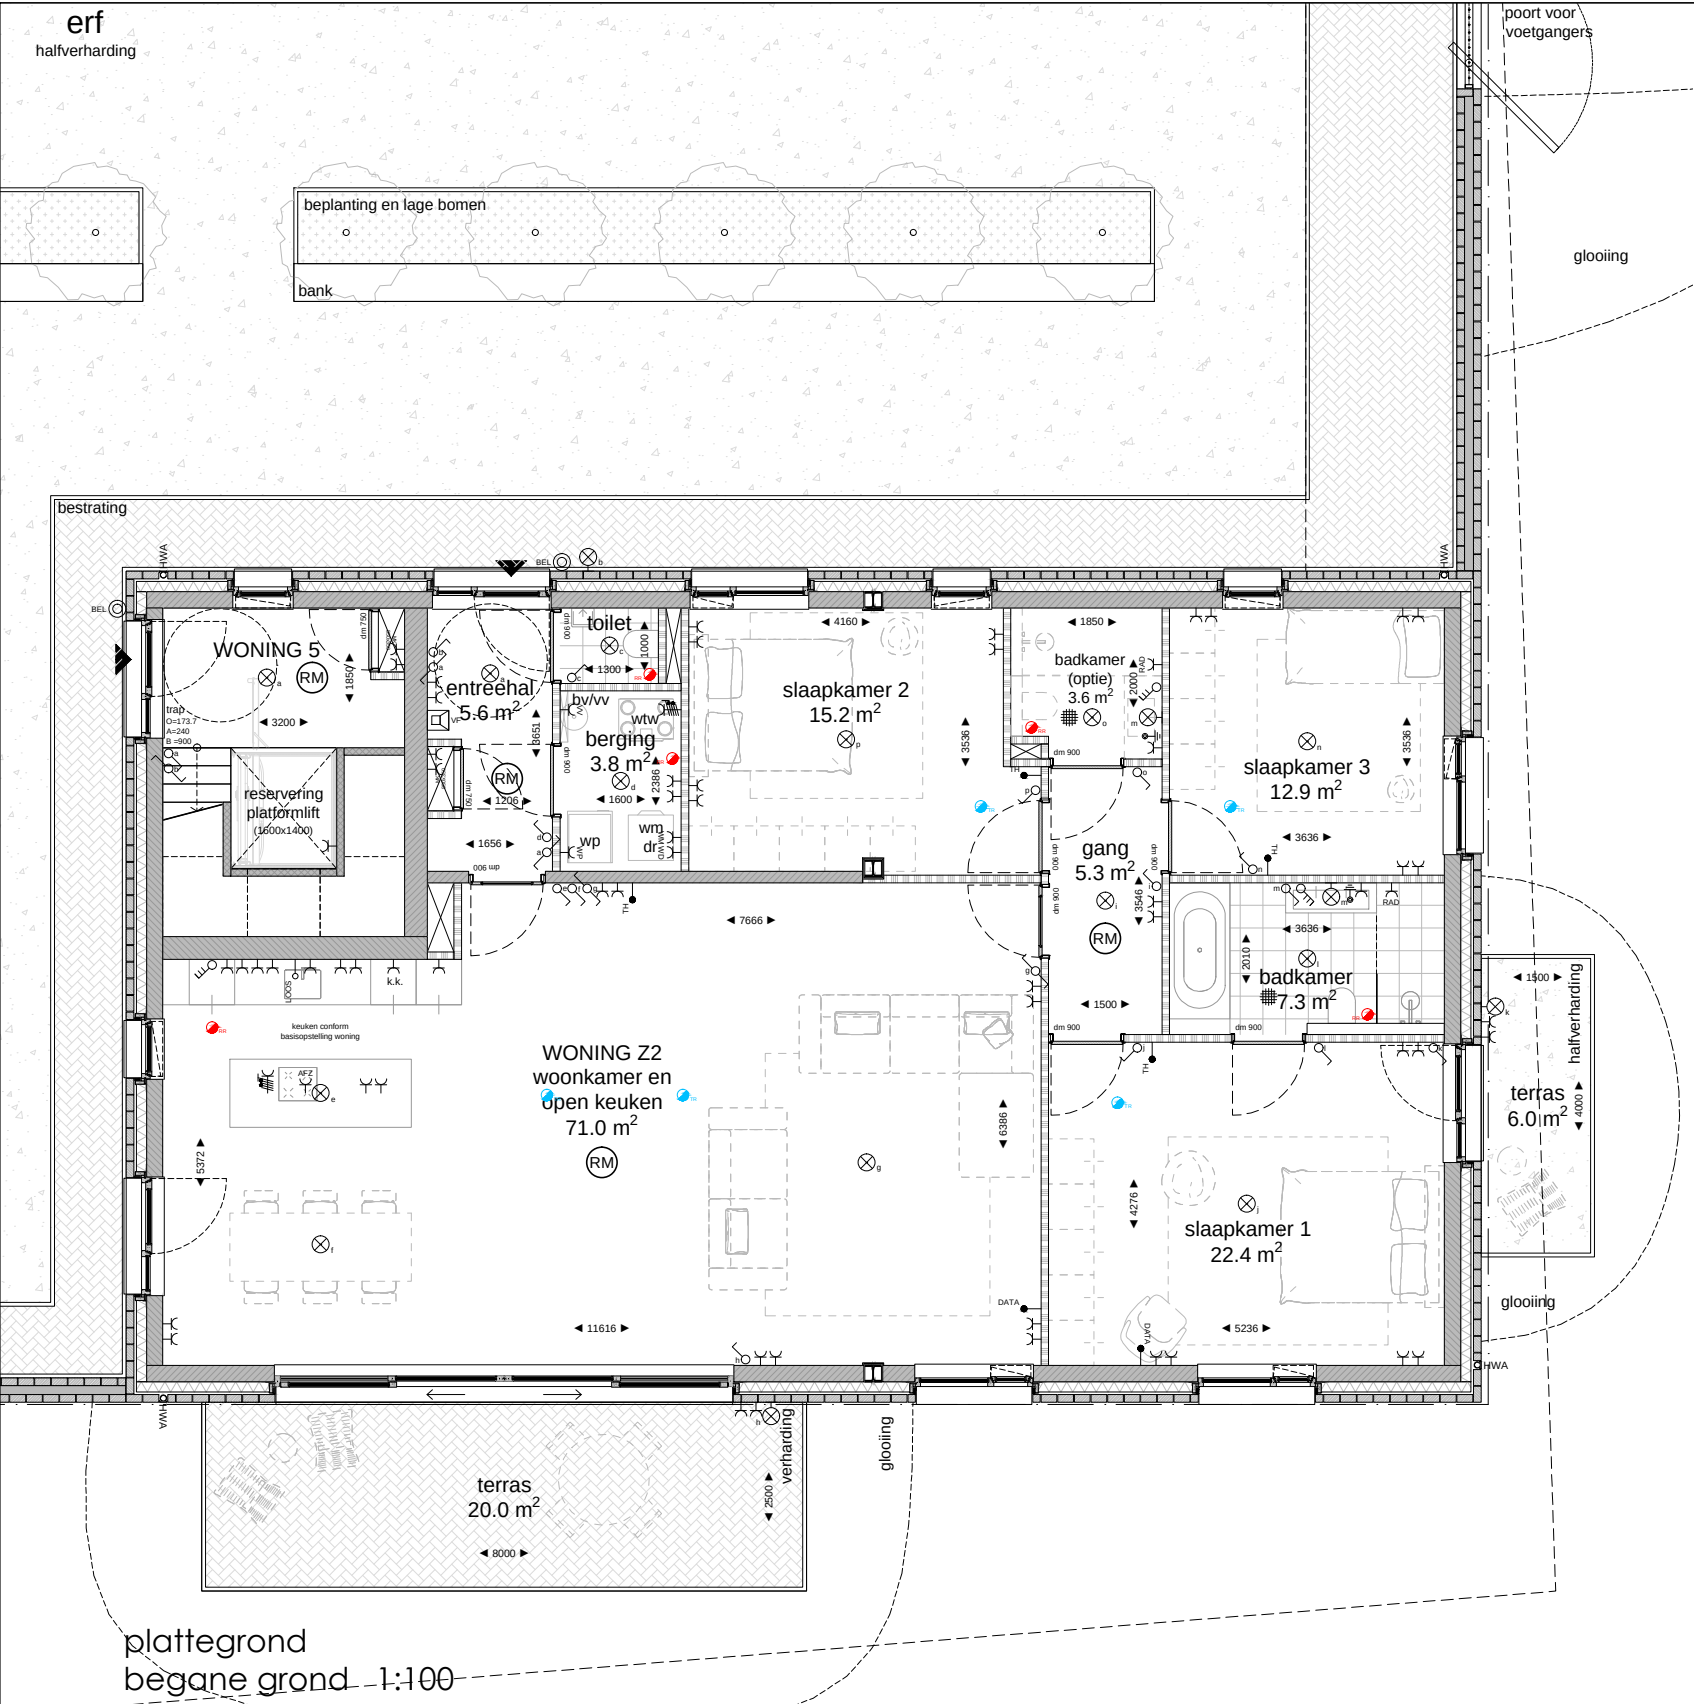

plattegrond berging
begane grond 1:100

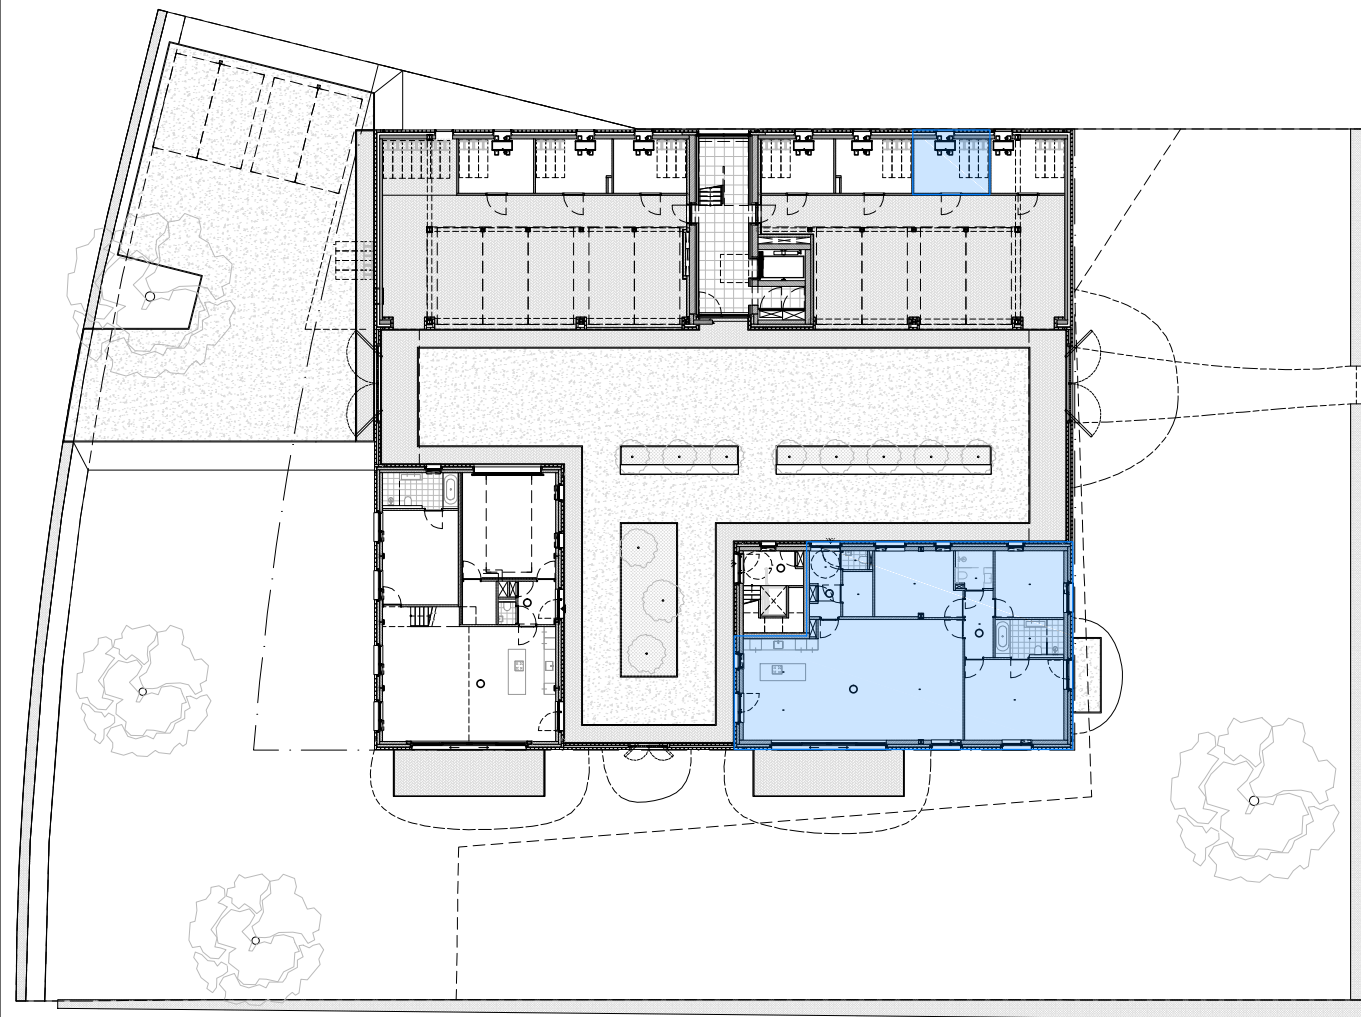



plattegrond 1:400

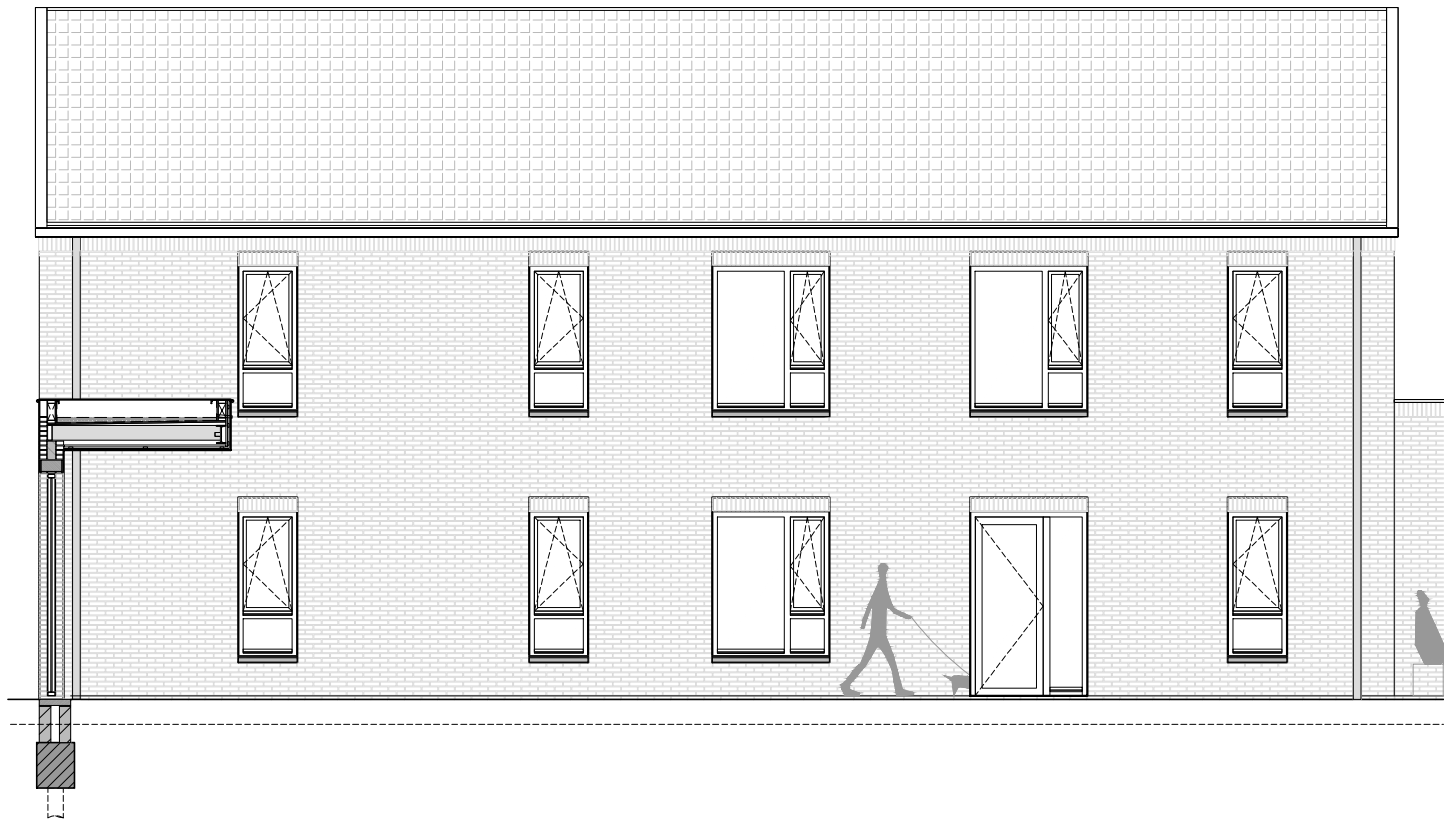

gevel entree 1:100

RENVOOI - Bouwkundig	
	kalkzandsteen wand
	betonnen lijmblokken
	gibo/ms binnenwand
	isolatiemateriaal
	metselwerk
	geïsoleerde voorzetwand
	houten delen
	bestrating, betonklinkers
	vloertegels atrium
	keramische vloertegels
	betonvloer
	halfverharding, split
	beplanting
	hemelwater afvoer
	warmte terugwinning
	warmtepomp
	boilervat en verdeler vloerverwarming
	opstelruimte wasmachine en droger
	basisopstelling keuken
	meterkast
	verblijfsgebied volgens krijtstreepmethode
	maatvoering in millimeters

RENVOOI - Symbolen	
	wandcontactdoos, enkelvoudig, met randaarde
	2x wandcontactdoos, enkelvoudig, met randaarde, naast elkaar
	wandcontactdoos, enkelvoudig, t.b.v. VV
	wandcontactdoos, enkelvoudig, t.b.v. WTW-unit
	wandcontactdoos, enkelvoudig, t.b.v. warmtepomp
	wandcontactdoos, enkelvoudig, t.b.v. wasmachine op seperate groep
	wandcontactdoos, enkelvoudig, t.b.v. wasdroger, op seperate groep
	wandcontactdoos, enkelvoudig, t.b.v. radiator
	wandcontactdoos, enkelvoudig, t.b.v. afzuigkap
	contactdoos, perilex, t.b.v elektrisch fornuis en wtw
	DATA aansluitpunt (bedraad)
	thermostaat aansluitpunt (bedraad)
	loze leiding met blindplaat (19mm)
	schakelaar
	schakelaar, combinatie
	wisselschakelaar
	schakelaar (of pulse), ventilatie (3 standen)
	lichtpunt, plafond
	lichtpunt, wand
	deurbel, op etage signaal van intercom
	rookmelder, 230V met 9V back-up batterij
	intercom / videofoon / schel
	aardingspunt, volgens NEN 1010
	aardmat
	mechanische ventilatie, toevoer rozet
	mechanische ventilatie, retour rozet

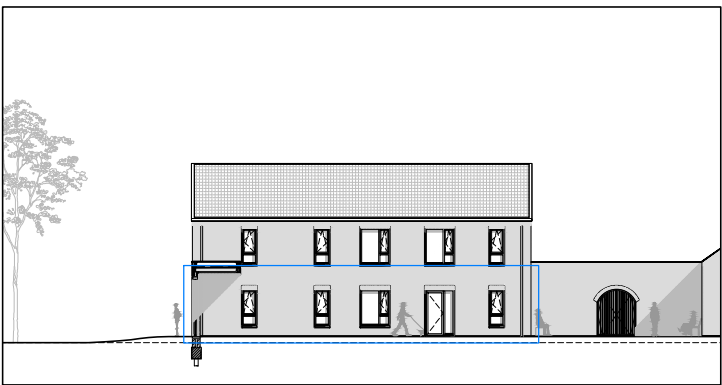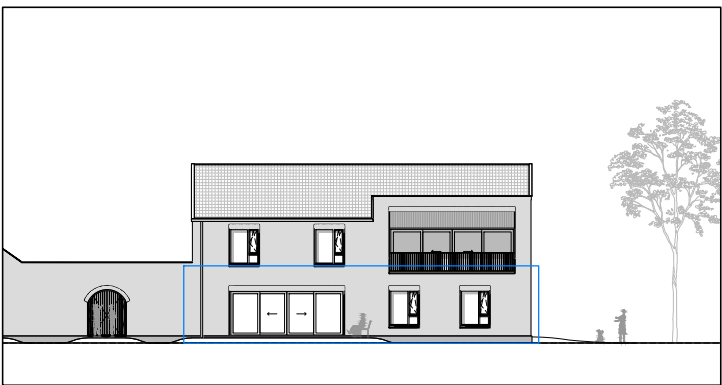

gevels 1:400

