




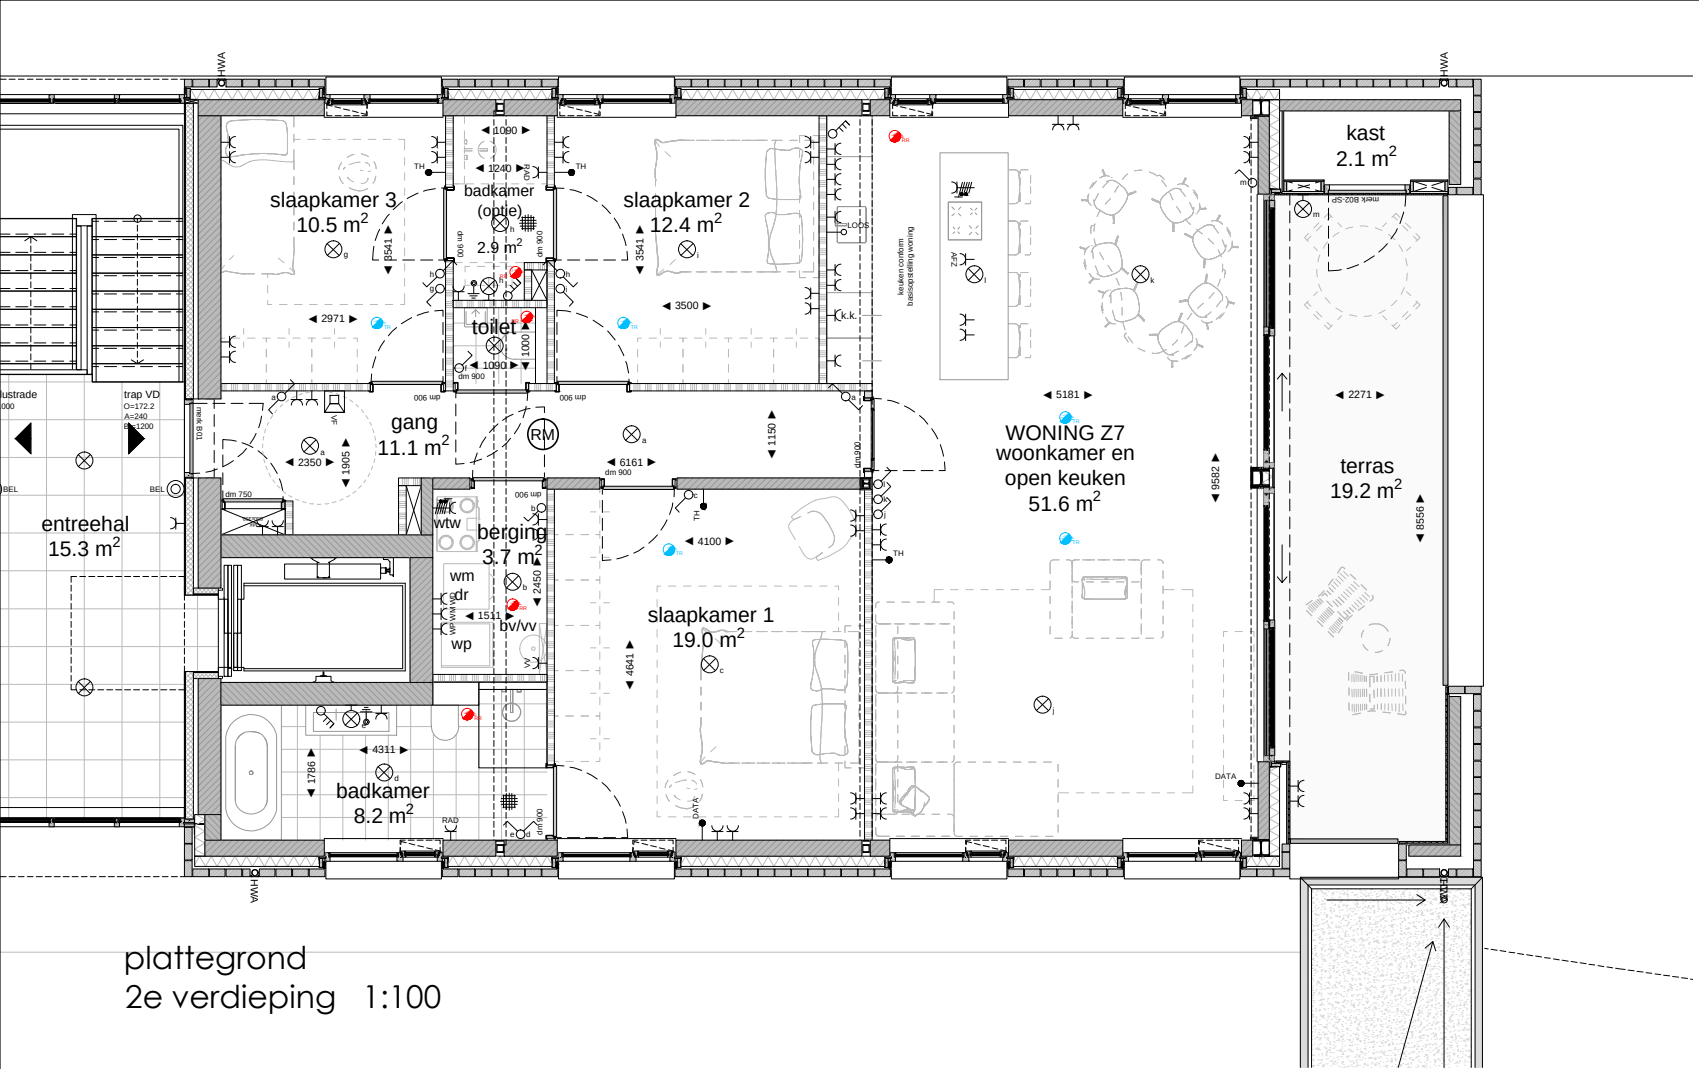


plattegrond
2e verdieping 1:100

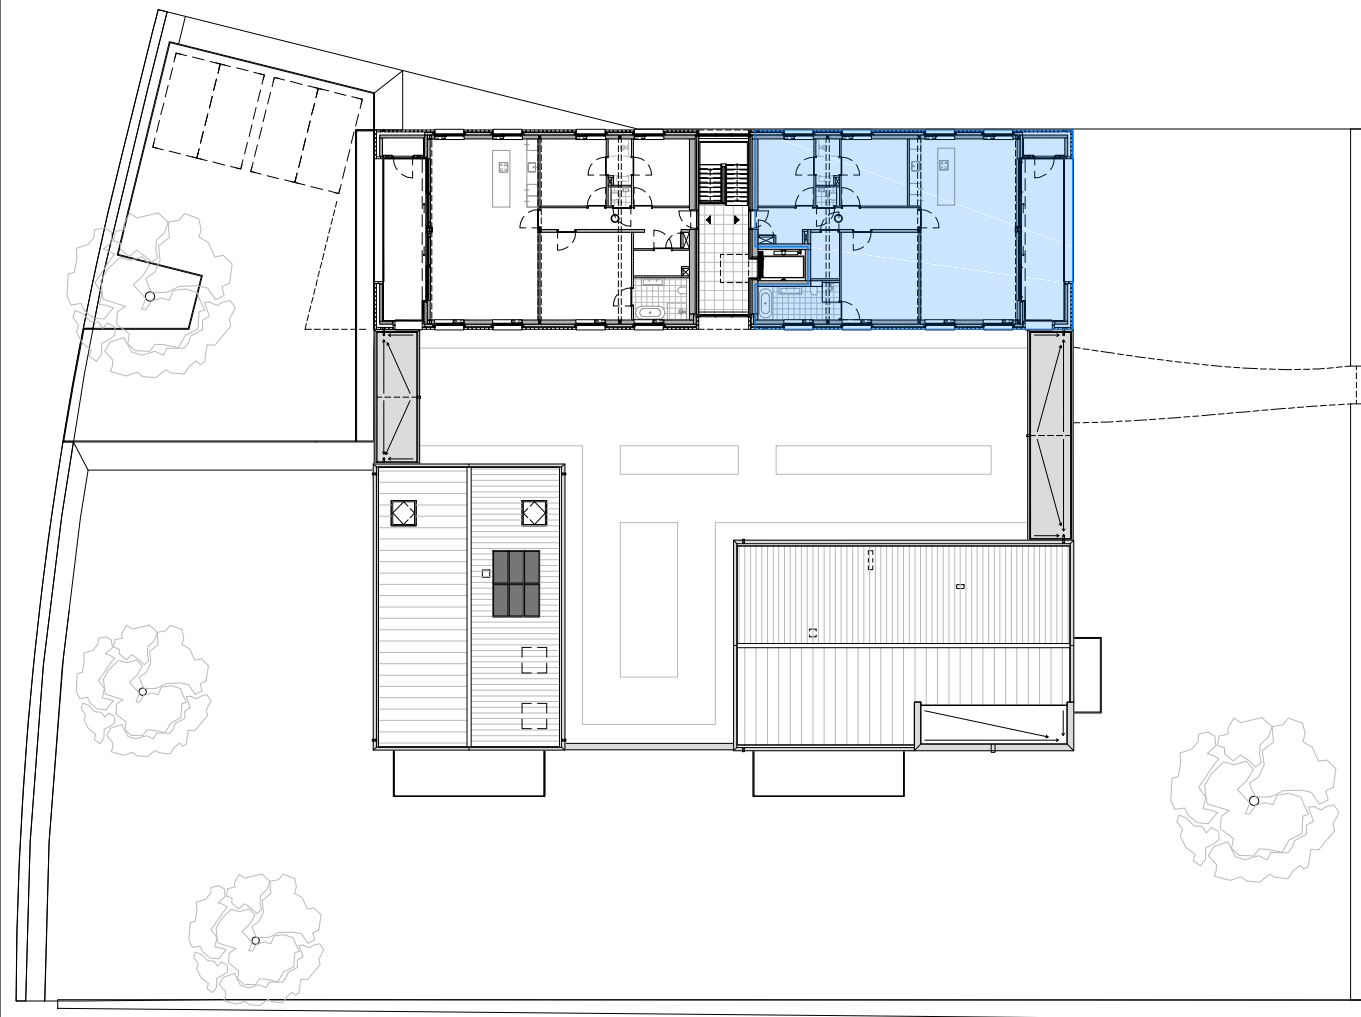

plattegrond 1:400

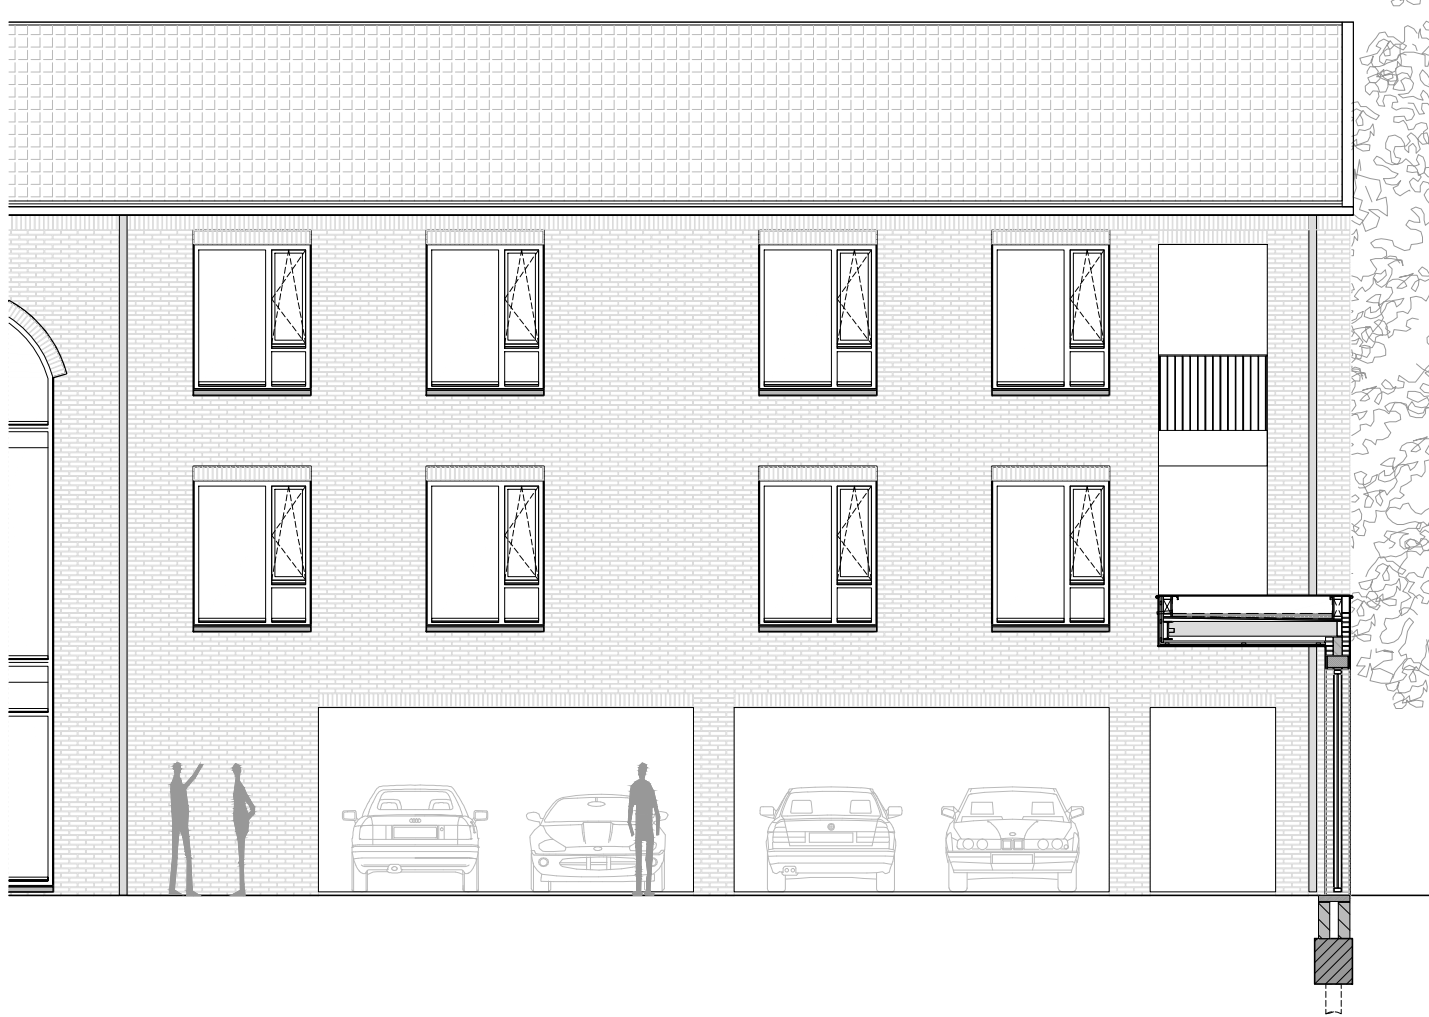

gevel entree 1:100

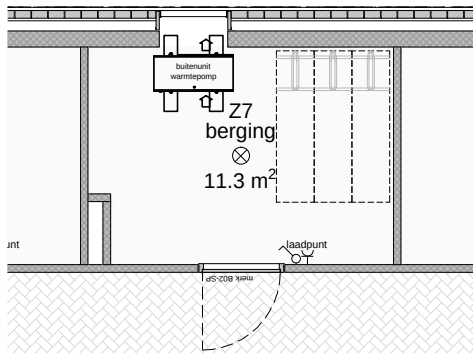



plattegrond berging
begane grond 1:100

RENVOOI - Bouwkundig

- | | |
|----------------------------|--|
| | kalkzandsteen wand |
| | betonnen lijmblokken |
| | gibo/ms binnenwand |
| | isolatiemateriaal |
| | metselwerk |
| | geïsoleerde voorzetwand |
| | houten delen |
| | |
| | bestrating, betonklinkers |
| | vloertegels atrium |
| | keramische vloertegels |
| | betonvloer |
| | halfverharding, split |
| | beplanting |
| | |
| | hemelwater afvoer |
| | warmte terugwinning |
| | warmtepomp |
| | boilervat en verdeler vloerverwarming |
| | opstelruimte wasmachine en droger |
| | basisopstelling keuken |
| | meterkast |
| | |
| | verblijfsgebied volgens krijtstreepmethode |
| maatvoering in millimeters | |

RENVOOI - Symbolen

- | | |
|--|---|
| | wandcontactdoos, enkelvoudig, met randaarde |
| | 2x wandcontactdoos, enkelvoudig, met randaarde, naast elkaar |
| | wandcontactdoos, enkelvoudig, t.b.v. VV |
| | wandcontactdoos, enkelvoudig, t.b.v. WTW-unit |
| | wandcontactdoos, enkelvoudig, t.b.v. warmtepomp |
| | wandcontactdoos, enkelvoudig, t.b.v. wasmachine op seperate groep |
| | wandcontactdoos, enkelvoudig, t.b.v. wasdroger, op seperate groep |
| | wandcontactdoos, enkelvoudig, t.b.v. radiator |
| | wandcontactdoos, enkelvoudig, t.b.v. afzuigkap |
| | contactdoos, perilex, t.b.v elektrisch fornuis en wtw |
| | DATA aansluitpunt (bedraad) |
| | thermostaat aansluitpunt (bedraad) |
| | loze leiding met blindplaat (19mm) |
| | schakelaar |
| | schakelaar, combinatie |
| | wisselschakelaar |
| | schakelaar (of pulse), ventilatie (3 standen) |
| | lichtpunt, plafond |
| | lichtpunt, wand |
| | deurbel, op etage signaal van intercom |
| | rookmelder, 230V met 9V back-up batterij |
| | intercom / videofoon / schel |
| | aardingspunt, volgens NEN 1010 |
| | aardmat |
| | mechanische ventilatie, toevoer rozet |
| | mechanische ventilatie, retour rozet |

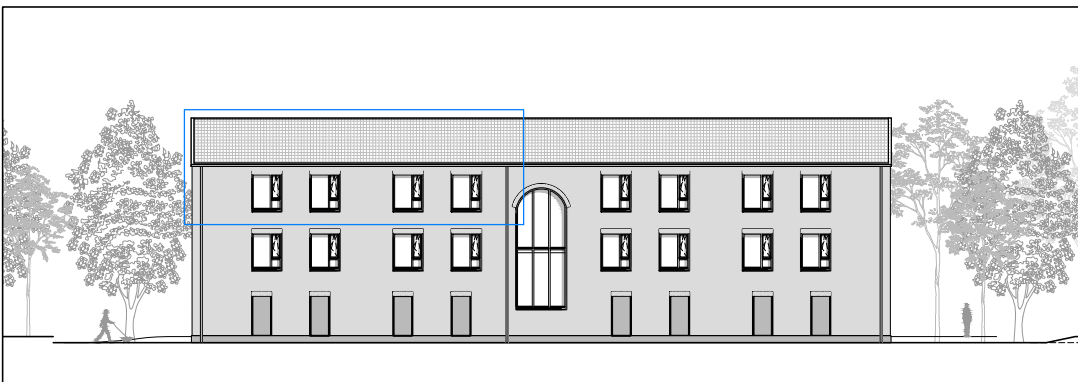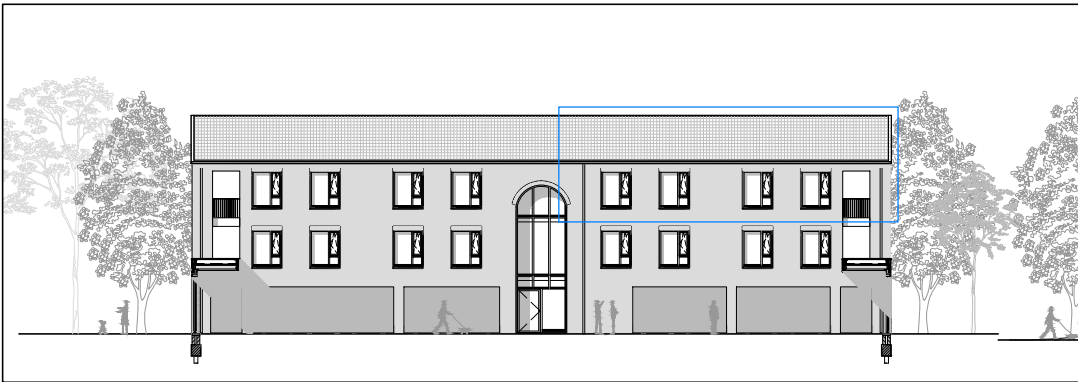

gevels 1:400

